

Утверждена

Постановлением

(наименование документа об утверждении, включая наименования

Администрации МО гп г.Боровск

органов государственной власти или органов местного

самоуправления, принявших решение об утверждении схемы

или подписавших соглашение о перераспределении земельных участков)


от 14.08.2015 № 339

Схема расположения земельного участка или земельных участков на кадастровом плане территории в кадастровом квартале 40:03:100159

Условный номер земельного участка :ЗУ1

Площадь земельного участка (кв.м.) 800м²

Обозначение характерных точек границы	Координаты, м	
	X	Y
1	2	3
n1	507009	1312685
n2	507010	1312725
n3	506990	1312725
n4	506989	1312685
n1	507009	1312685

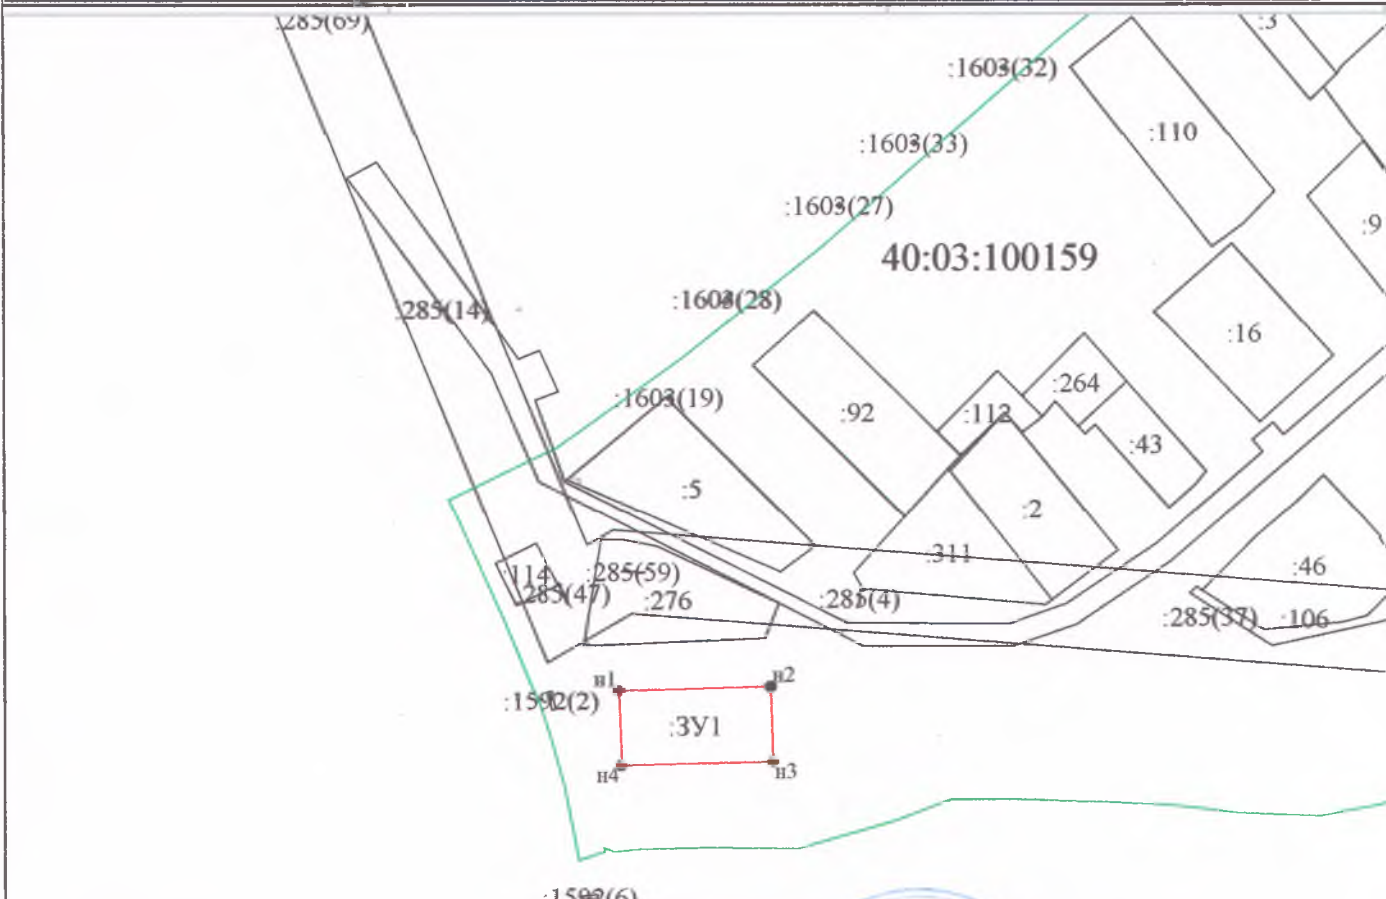

Условные обозначения:

Масштаб 1:2000

ЗУ1 - обозначение земельного участка

Бриг Глава администрации МО гп г.Боровск

м.п. Поминов Владимир
Исполнитель: кадастровый инженер
м.п.

Климов М.П.
Поминов В.Ю.