

Утверждена  
Постановлением Администрации муниципального образования  
городское поселение «г. Боровск»


от \_\_\_\_\_ № \_\_\_\_\_

Схема расположения земельного участка или земельных участков на кадастровом плане территории  
**Кадастровый квартал – 40:03:100145:ЗУ1**

**Система координат – СК кадастрового округа**

**Площадь земельного участка – 465 кв.м.**

№ п/п	обозначение точки	X, м	Y, м
1	2	3	4
1	1	507592.61	1312304.79
2	н1	507602.65	1312343.83
3	н2	507591.59	1312347.17
4	н3	507581.56	1312308.13
5	1	507592.61	1312304.79

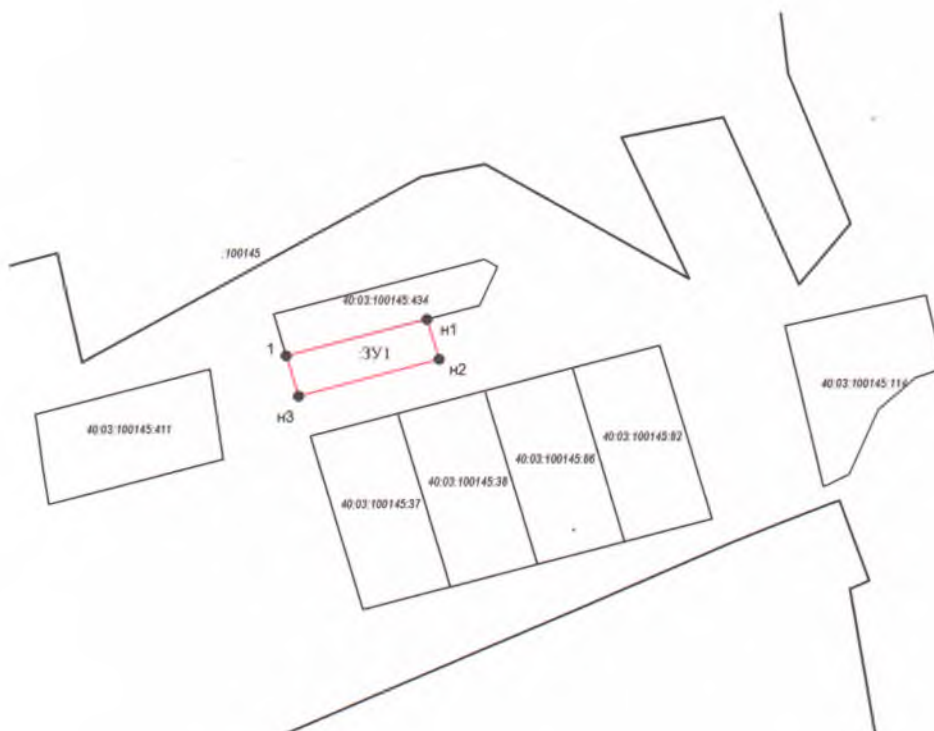

Условные обозначения:

**:ЗУ1** – обозначение образуемого земельного участка

Масштаб 1:2000

Кадастровый инженер Мисник С.В.



Глава администрации МО ГП «г. Боровск»

М.П. Климов