

Утверждена
Постановлением Администрации муниципального образования
городское поселение «г. Боровск»


от _____ № _____

Схема расположения земельного участка или земельных участков на кадастровом плане территории
Кадастровый квартал – 40:03:100145:3У1

Система координат – СК кадастрового округа

Площадь земельного участка – 465 кв.м.

№ п/п	обозначение точки	X, м	Y, м
1	2	3	4
1	н1	507581.56	1312308.13
2	н2	507591.59	1312347.17
3	н3	507580.54	1312350.50
4	1	507576.72	1312335.70
5	2	507570.49	1312311.48
6	н1	507581.56	1312308.13

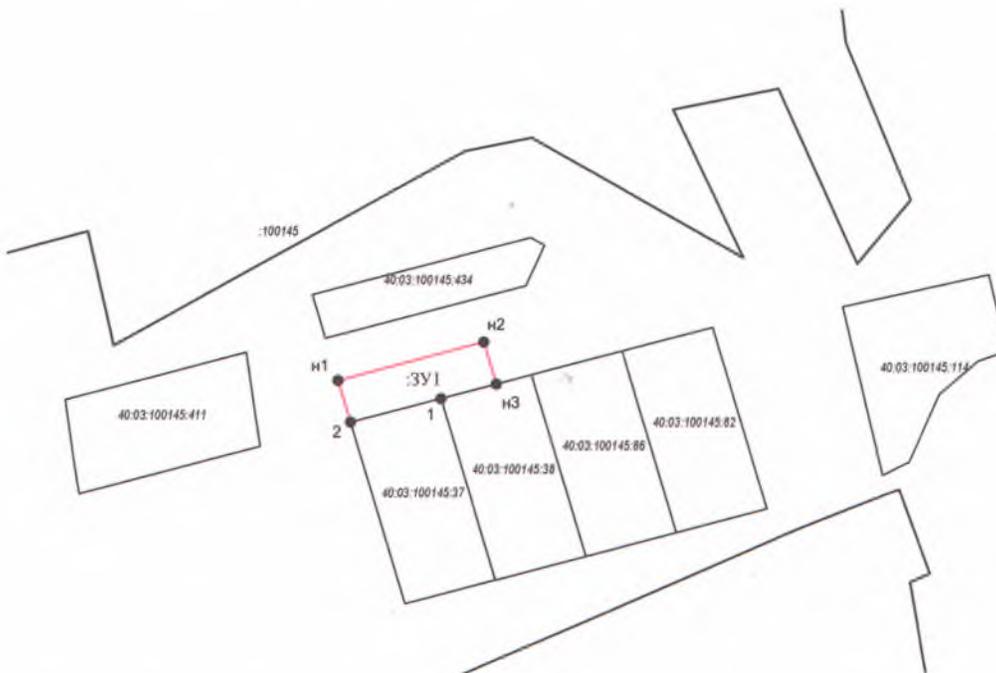

Условные обозначения:

:3У1 – обозначение образуемого земельного участка

Масштаб 1:2000

Кадастровый инженер Мисник С.В.



Глава администрации МО ГП «г. Боровск»

М.П. Климов