

РОССИЙСКАЯ ФЕДЕРАЦИЯ

КАЛУЖСКАЯ ОБЛАСТЬ

г. БОРОВСК

ООО «ПРОФГЕО»

свидетельства о допуске СРО 01-И №1544, регистрационный номер АИИС И-01-1544-03062010 от 03 июня 2010 г.

Для служебного пользования:

Договор № 13/10-1 от 13 октября 2016г.

Заказчик:

МО ГП «город Боровск» в лице Климова М.П.

ПРОЕКТ планировки и МЕЖЕВАНИЯ

на земельный участок для размещения и обслуживания многоквартирного дома, из земель населенных пунктов, расположенного по адресу: Калужская область, Боровский район, г.Боровск, ул.Братьев Полежаевых,д.11 в кадастровом квартале №40:03:100195 площадью 859 кв.м.

Директор ООО «ПрофГео» Ваня В.А.Попов


Исполнитель Т.Н. Попова Т.Н.Попова

*Утвержден постановлением
администрации муниципального
образования городского поселения
город Боровск от 09.03.2017*

г. Боровск 2016

ООО «ПрофГео»

Проект планировки и межевания (основной чертеж) земельного участка, расположенного: г. Боровск, ул. братьев Полежаевых д. 11 ул. Бра

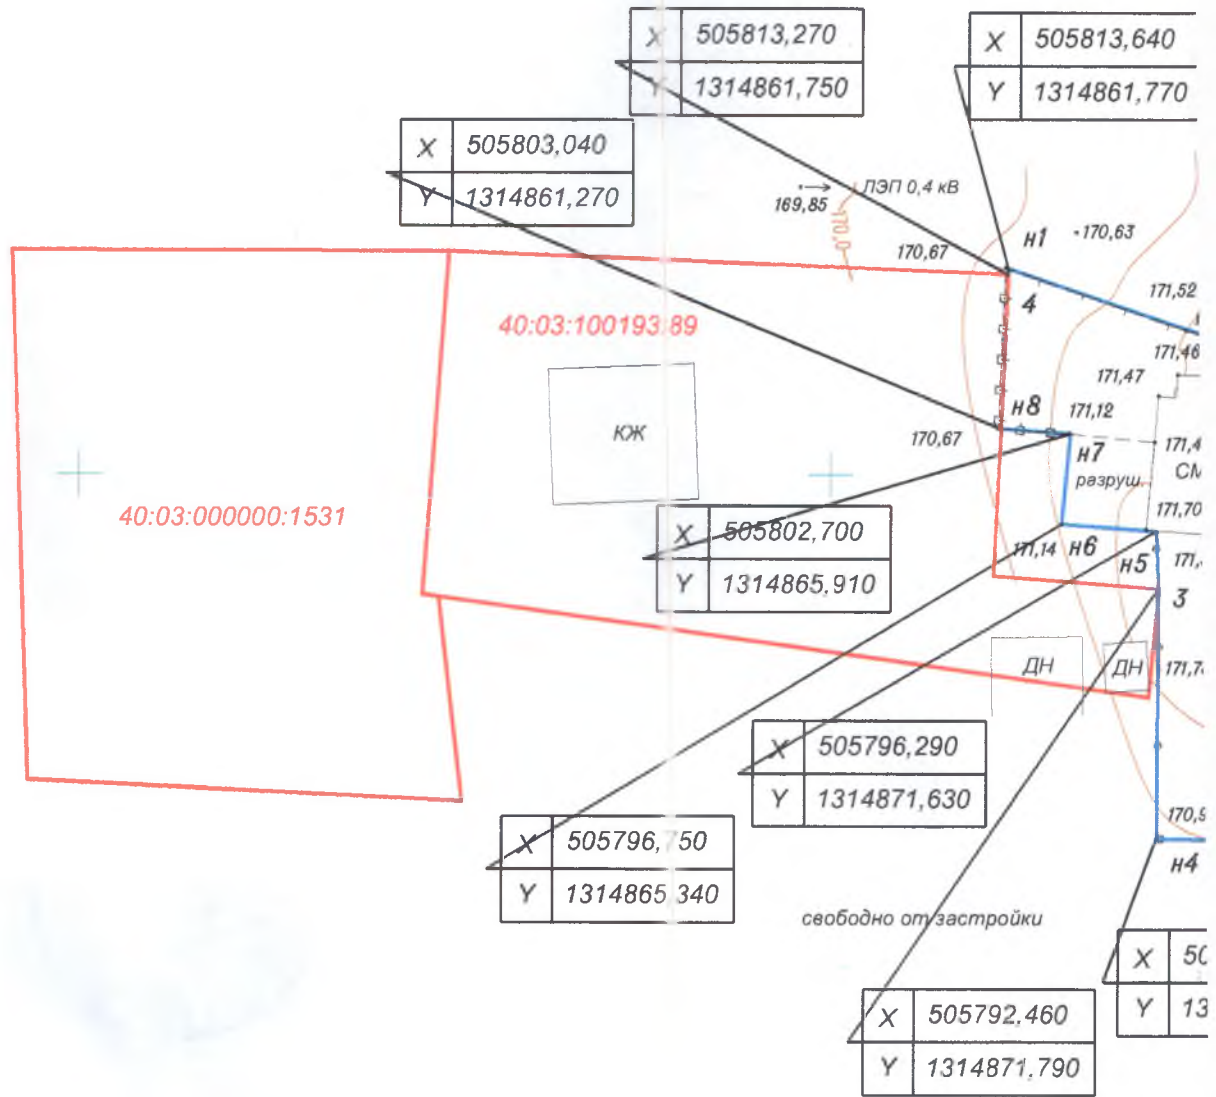


Условные обозначения:

— граница образуемого земельного участка

:3У1 обозначение образуемого земельного участка

н1 обозначение характерных поворотных точек образуемого земельного участка

— границы земельных участков по данным ГКН

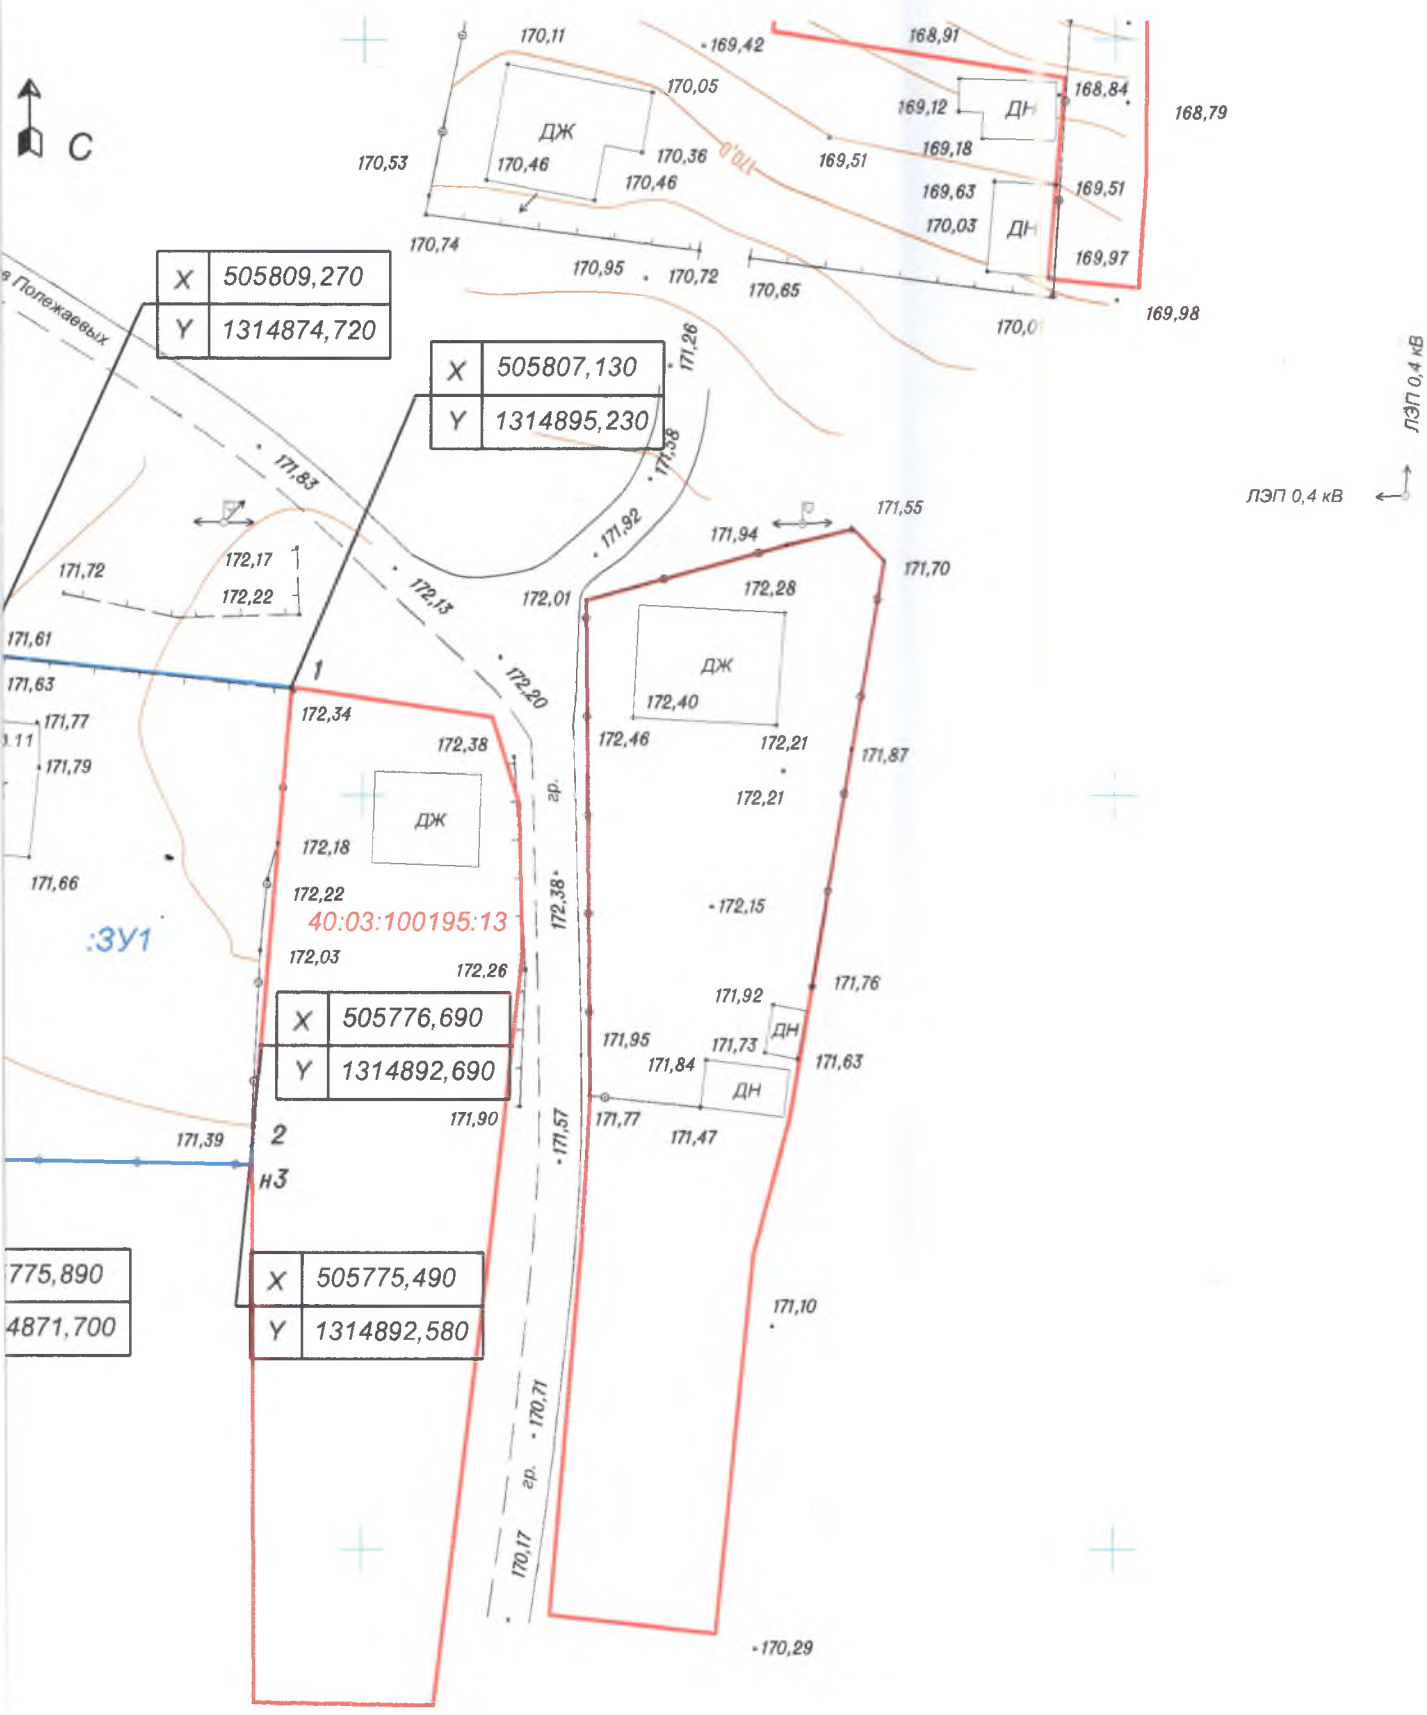

г. Боровск, ул. братьев Полежаевых, д. 11					
Проект планировки и межевания территории					
Изм.	Кол.уч.	Лист	N док.	Подпись	Дата
ГИП				<i>Враг</i>	
Нач. отд.	Попов В.А.				
Гл. спец.					
Рук.гр.					
Инженер	Попов С.В.			<i>Сяноц</i>	
Н. контр.	11.11.16				
			Система координат: Местная Кадастровый квартал 40:03:100195		
		Стадия	Лист	Листов	
		П.М.	1	1	
			ООО "Профгео"		
			г. Боровск, ул. Советская, д. 5		
М 1:500					

15