
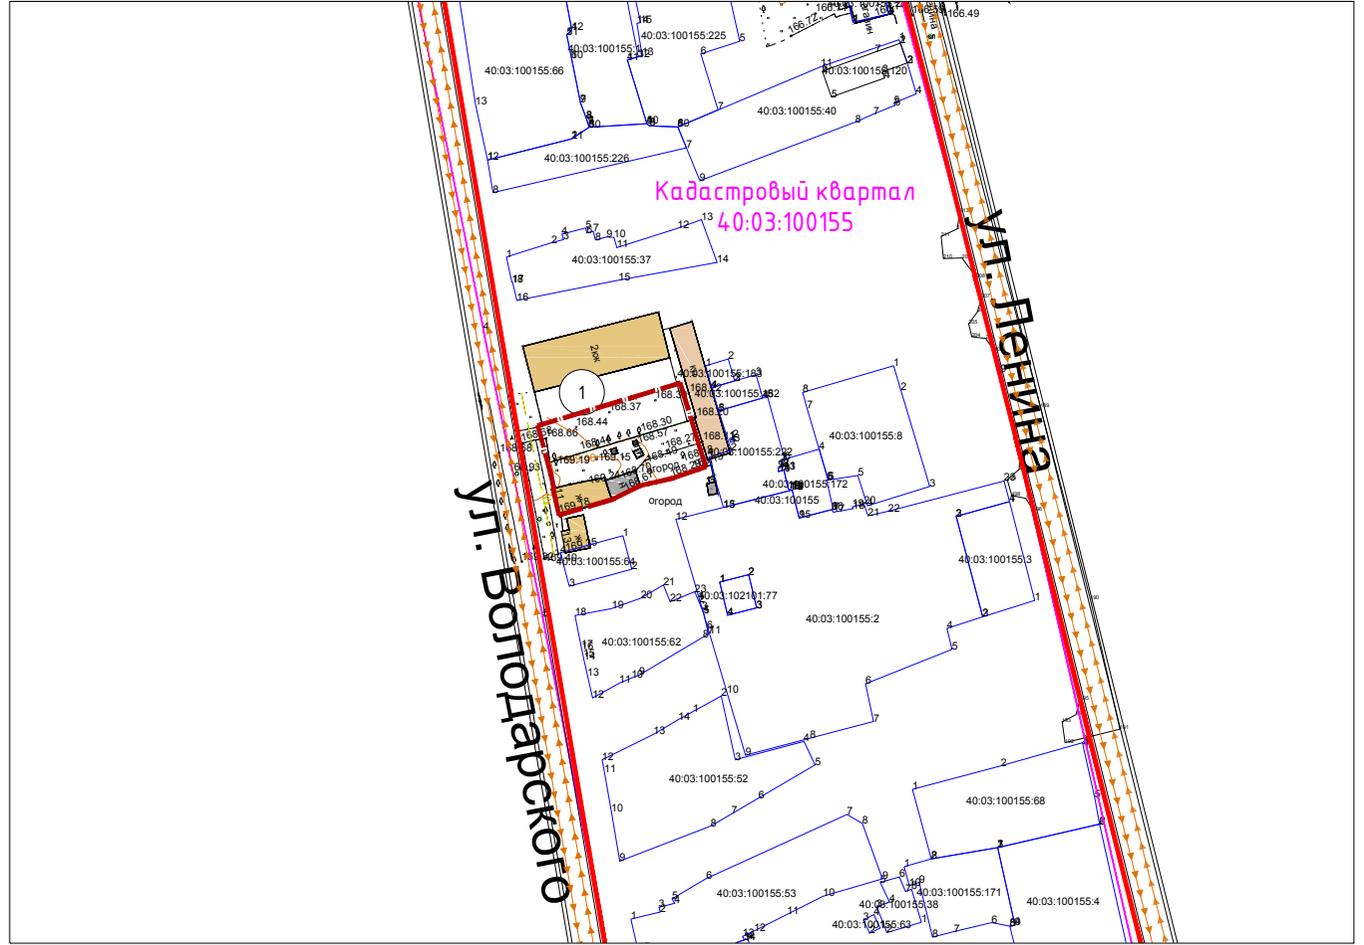


Чертеж красных линий (основной чертеж проекта планировки территории)

М 1:2000

С

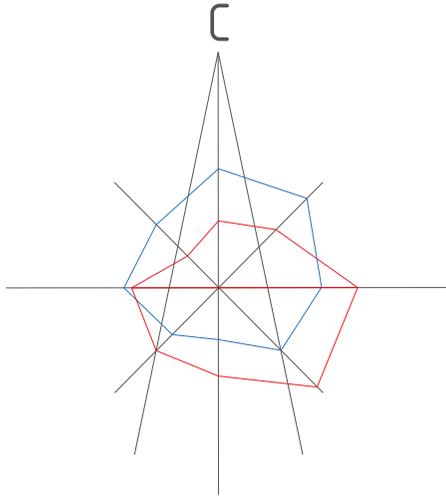

Условные обозначения:


-  - граница проектирования
-  - существующий газопровод
-  - жилые здания
-  - склады и сараи
-  - Для размещения иных объектов промышленности, энергетики, транспорта, связи, радиовещания, телевидения, информатики, обеспечения космической деятельности, обороны, безопасности и иного специального назначения
-  - границы ЗУ стоящих на учете в ГКН
-  - красные линии, проектируемые, координируемые
-  - границы кадастровых кварталов стоящих на учете в ГКН

Согласовано

Взам. инв. №

Подпись и дата

Инв. № подл.

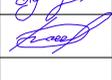Изм.	Кол. уч.	Лист	№ док.	Подп.	Дата
Директор		Гулин			
ГАП		Рейзман			
Нач. ОГИ		Греков			
Выполнил		Пугачёв			
Н.контроль		Наумова			

Муниципальный контракт (договор) № 3084п/16 "Разработка проекта планировки и межевания земельного участка, расположенного по адресу: Калужская область, г. Боровск, ул. Володарского, д.11"

Проект планировки территории земельного участка

Проект планировки территории

Чертеж красных линий (основной чертеж проекта планировки территории)  
М 1:2000

Стадия	Лист	Листов
ПП	1	5



ООО "МФЦ "БИНОМ"



Чертеж красных линий (основной чертеж проекта планировки территории)

М 1:2000

С

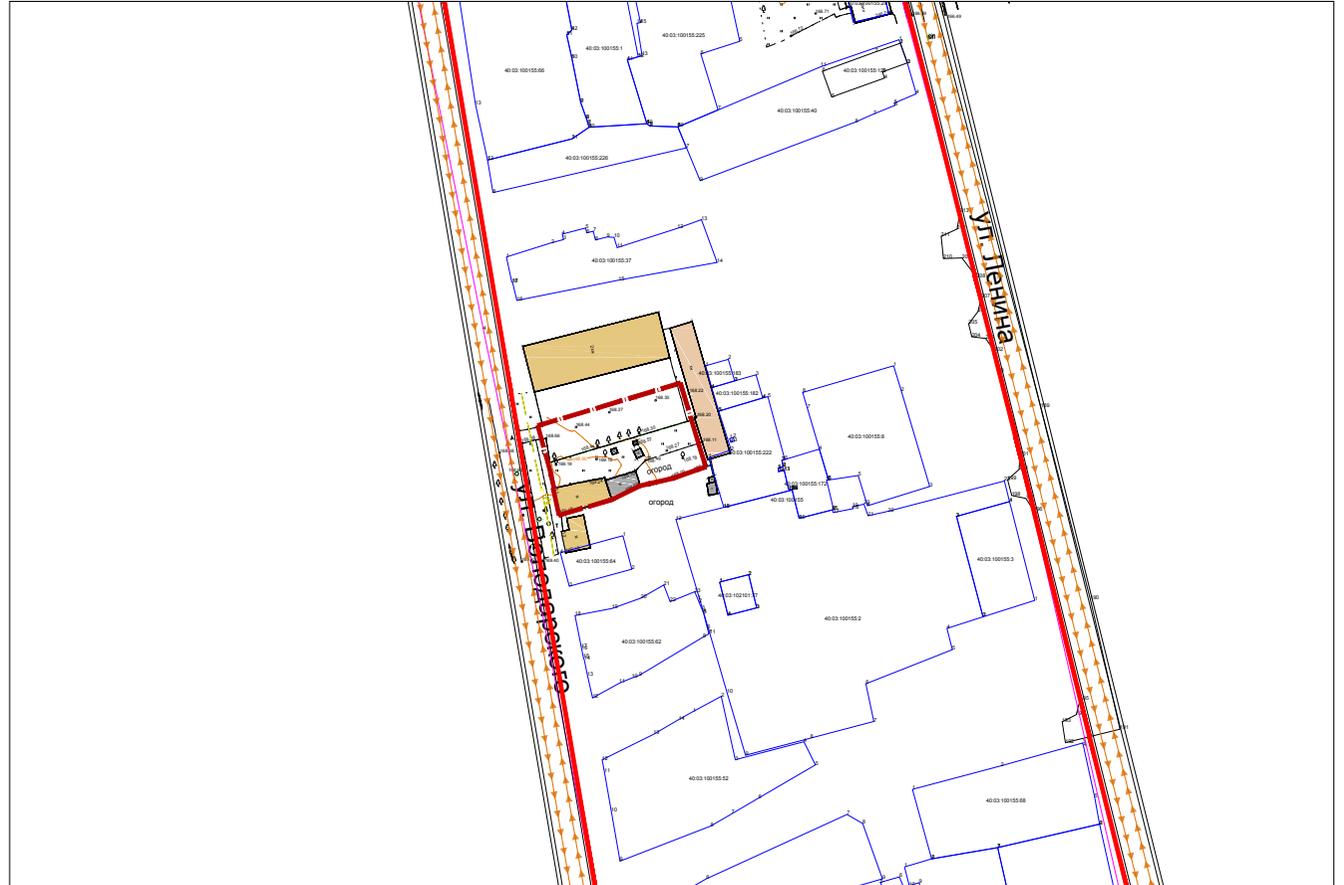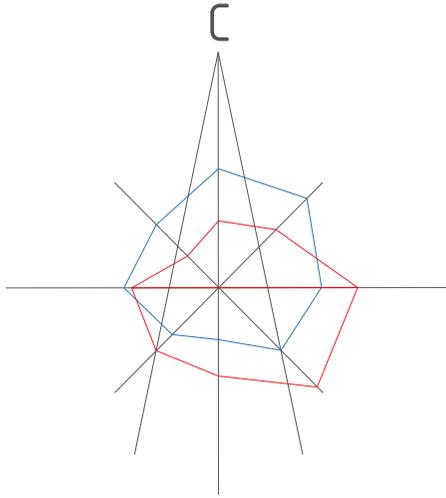

Условные обозначения:


-  - граница проектирования
-  - существующий газопровод
-  - жилые здания
-  - склады и сараи
-  - Для размещения иных объектов промышленности, энергетики, транспорта, связи, радиовещания, телевидения, информатики, обеспечения космической деятельности, обороны, безопасности и иного специального назначения
-  - границы ЗУ стоящих на учете в ГКН
-  - красные линии, проектируемые, координируемые
-  - границы кадастровых кварталов стоящих на учете в ГКН
-  - жилые улицы

Согласовано

Взам. инв. №

Подпись и дата

Инв. № подл.

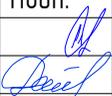Изм.	Кол. уч.	Лист	№ док.	Подп.	Дата
Директор		Гулин			
ГАП		Рейзман			
Нач. ОГИ		Греков			
Выполнил		Пугачёв			
Н.контроль		Наумова			

Муниципальный контракт (договор) № 3084п/16 "Разработка проекта планировки и межевания земельного участка, расположенного по адресу: Калужская область, г. Боровск, ул. Володарского, д.11"

Проект планировки территории земельного участка



Проект планировки территории

Чертеж красных линий (основной чертеж проекта планировки территории)  
М 1:2000

Стадия	Лист	Листов
ПП	1	5

ООО "МФЦ "БИНОМ"

Схема использования территории в период подготовки проекта планировки (опорный план) М 1:2000

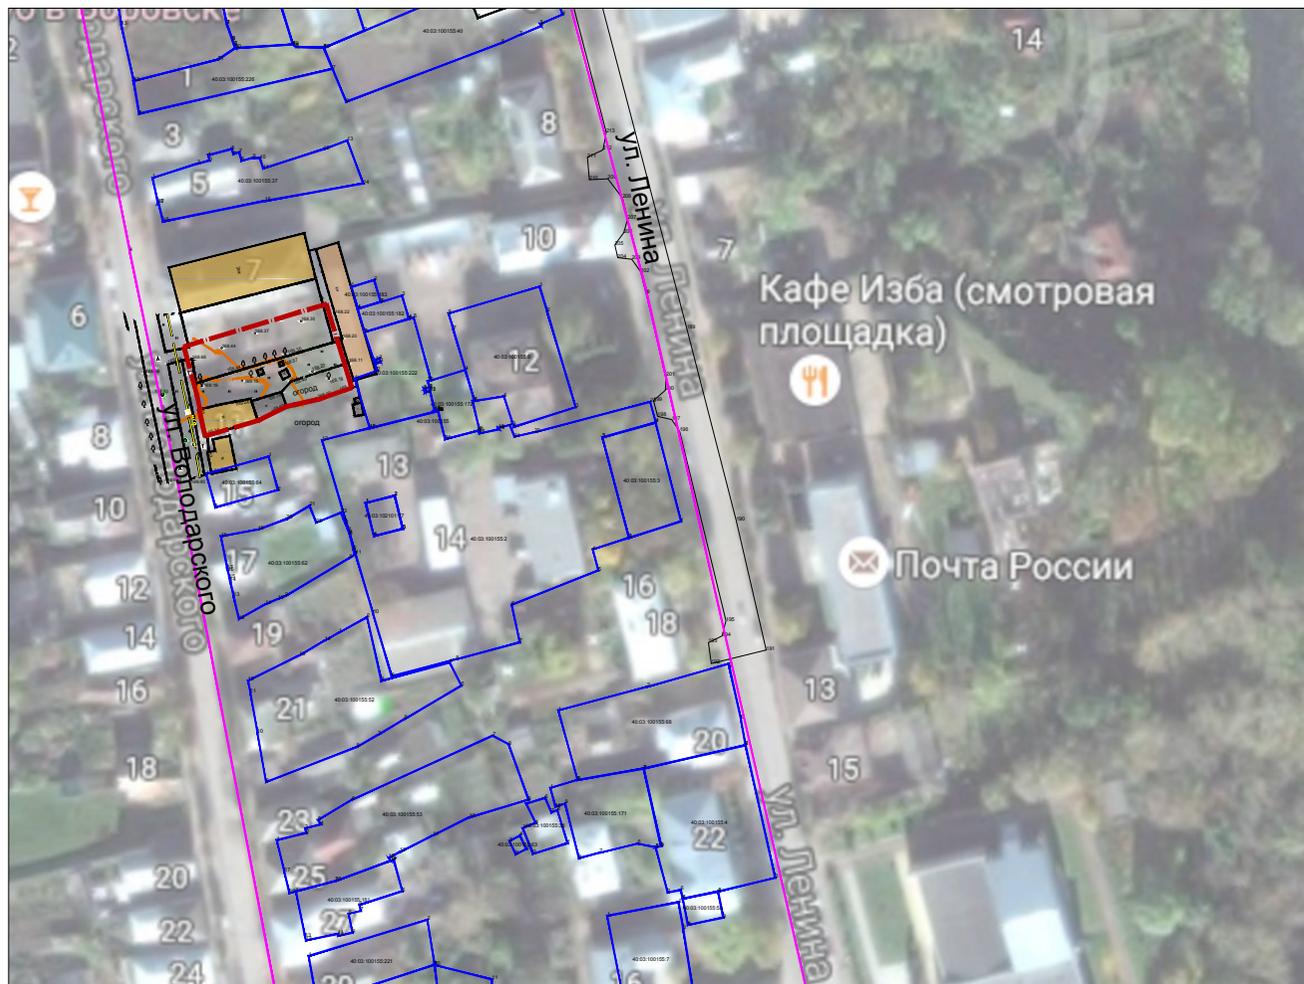
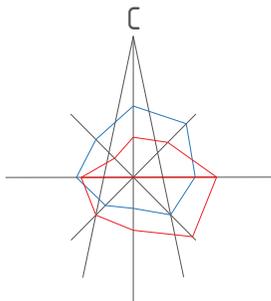


Условные обозначения:

-  -Граница кадастрового квартала
-  -Границы земельных участков, учтенных в государственном кадастре недвижимости
-  - существующий газопровод
-  - граница проектирования
-  - жилые здания
-  - склады и сараи
-  - Для размещения иных объектов промышленности, энергетики, транспорта, связи, радиовещания, телевидения, информатики, обеспечения космической деятельности, обороны, безопасности и иного специального назначения

						Муниципальный контракт (договор) № 3084п/16 "Разработка проекта планировки и межевания земельного участка, расположенного по адресу: Калужская область, г. Боровск, ул. Володарского, д.11"					
						Проект планировки территории земельного участка					
Изм.	Кол. уч.	Лист	№ док.	Подп.	Дата	Материалы по обоснованию проекта планировки			Стадия	Лист	Листов
Директор	Гулин								МО	2	5
ГАП	Рейзман					Схема использования территории в период подготовки проекта планировки (опорный план) М 1:2000			ООО "МФЦ "БИНОМ"		
Нач. ОГИ	Греков										
Выполнил	Пугачёв										
Н.контроль	Наумова										

Схема с отображением границ проектируемой территории, зон функционального назначения в соответствии с генеральным планом, территориальных зон в соответствии с Правилами землепользования и застройки муниципального образования Боровского городского поселения

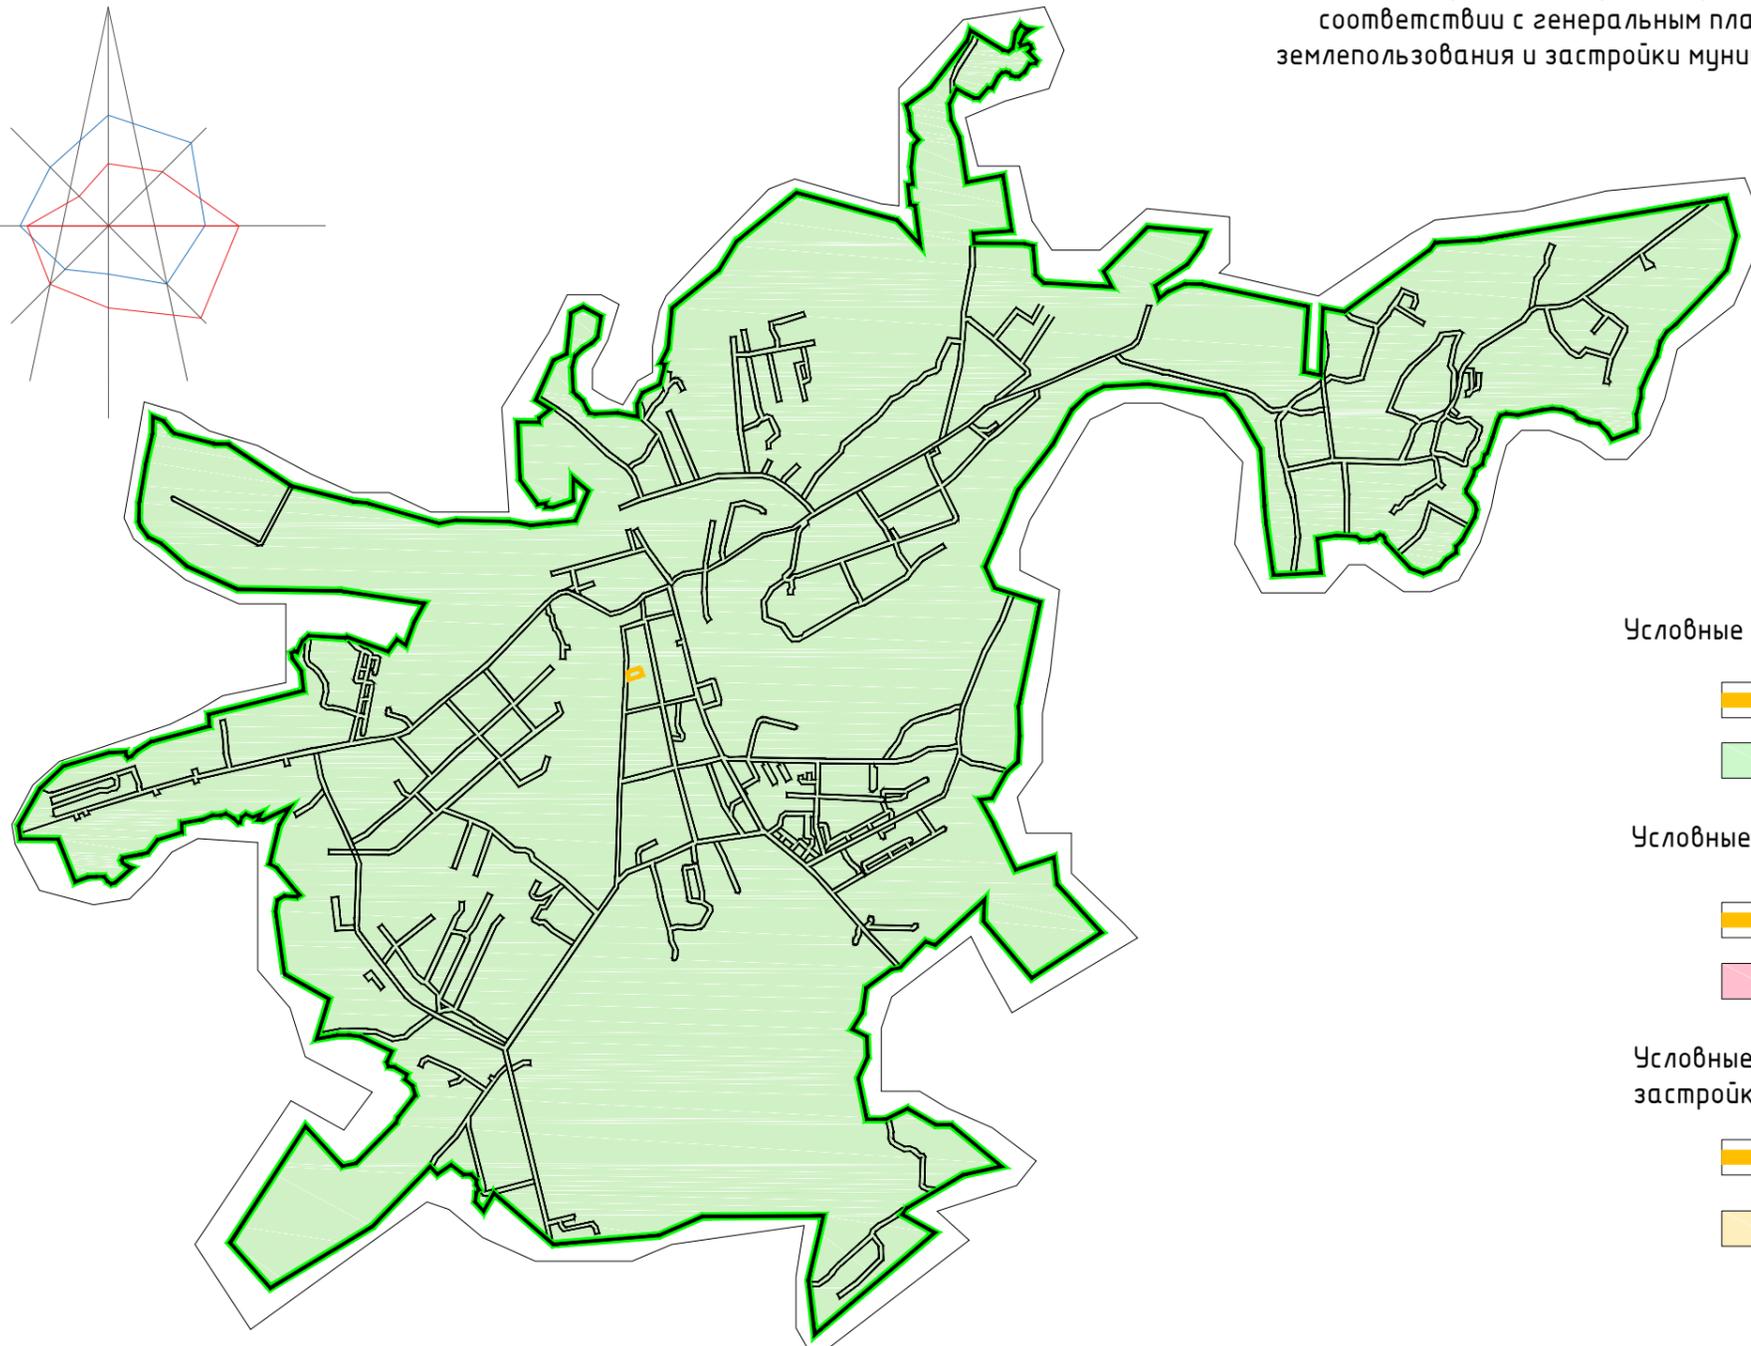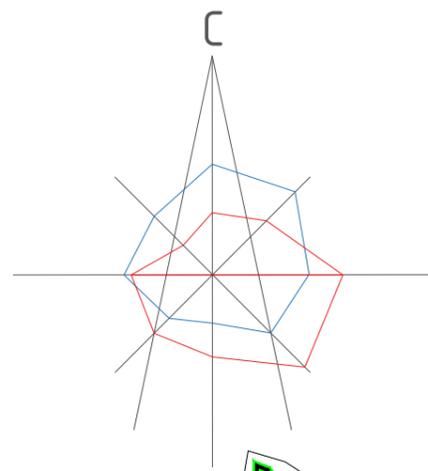

Условные обозначения:

-  - граница проектирования
-  - территория МО г.Боровск

Условные обозначения в соответствии с Генеральным планом г.Боровск:

-  - граница проектирования
-  - малоэтажные жилые дома

Условные обозначения в соответствии с Правилами землепользования и застройки г.Боровск:

-  - граница проектирования
-  - Ж-5: зона исторической жилой застройки

Схема зон функционального назначения в соответствии с Генеральным планом г. Боровск:



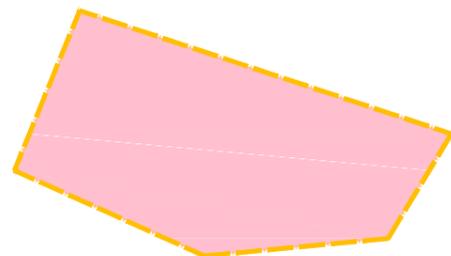



Схема с отображением границ территориальных зон в соответствии с Правилами землепользования и застройки г.Боровск:

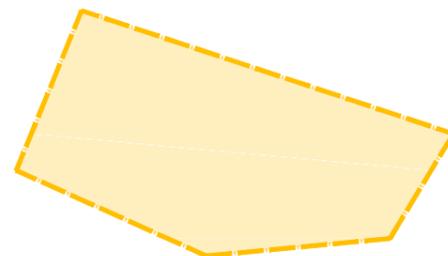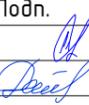

Согласовано

Инв. № подл.	Подпись и дата	Взам. инв. №

Муниципальный контракт (договор) № 3084п/16 "Разработка проекта планировки и межевания земельного участка, расположенного по адресу: Калужская область, г. Боровск, ул. Володарского, д.11"					
Проект планировки территории земельного участка					
Изм.	Кол. уч.	Лист	№ док.	Подп.	Дата
Директор	Гулин				
ГАП	Реуэман				
Нач. ОГИ	Греков				
Выполнил	Пугачёв				
Н.контроль	Наумова				
Материалы по обоснованию проекта планировки				Стадия	Лист
				МО	1
					Листов
					5
Схема с отображением границ проектируемой территории, зон функционального назначения в соответствии с ГП, территориальных зон в соответствии с ПЗЗ муниципального образования Боровское городское поселение;				ООО "МФЦ "БИНОМ"	

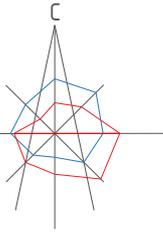

## Схема поперечных профилей улиц и проездов.



1. Данный лист смотреть совместно с чертежом ППТ-1 "Чертеж проекта планировки"

						Муниципальный контракт (договор) № 3084п/16 "Разработка проекта планировки и межевания земельного участка, расположенного по адресу: Калужская область, г. Боровск, ул. Володарского, д.11"			
						Проект планировки территории земельного участка			
Изм.	Кал. уч.	Лист	№ док.	Подп.	Дата	Материалы по обоснованию проекта планировки	Стадия	Лист	Листов
Директор		Гулин					МО		
ГАП		Рейзман							
Нач. ОГИ		Греков							
Выполнил		Пугачёв				Схема поперечных профилей улиц и проездов	ООО "МФЦ "БИНОМ"		
Н.контроль		Наумова							